

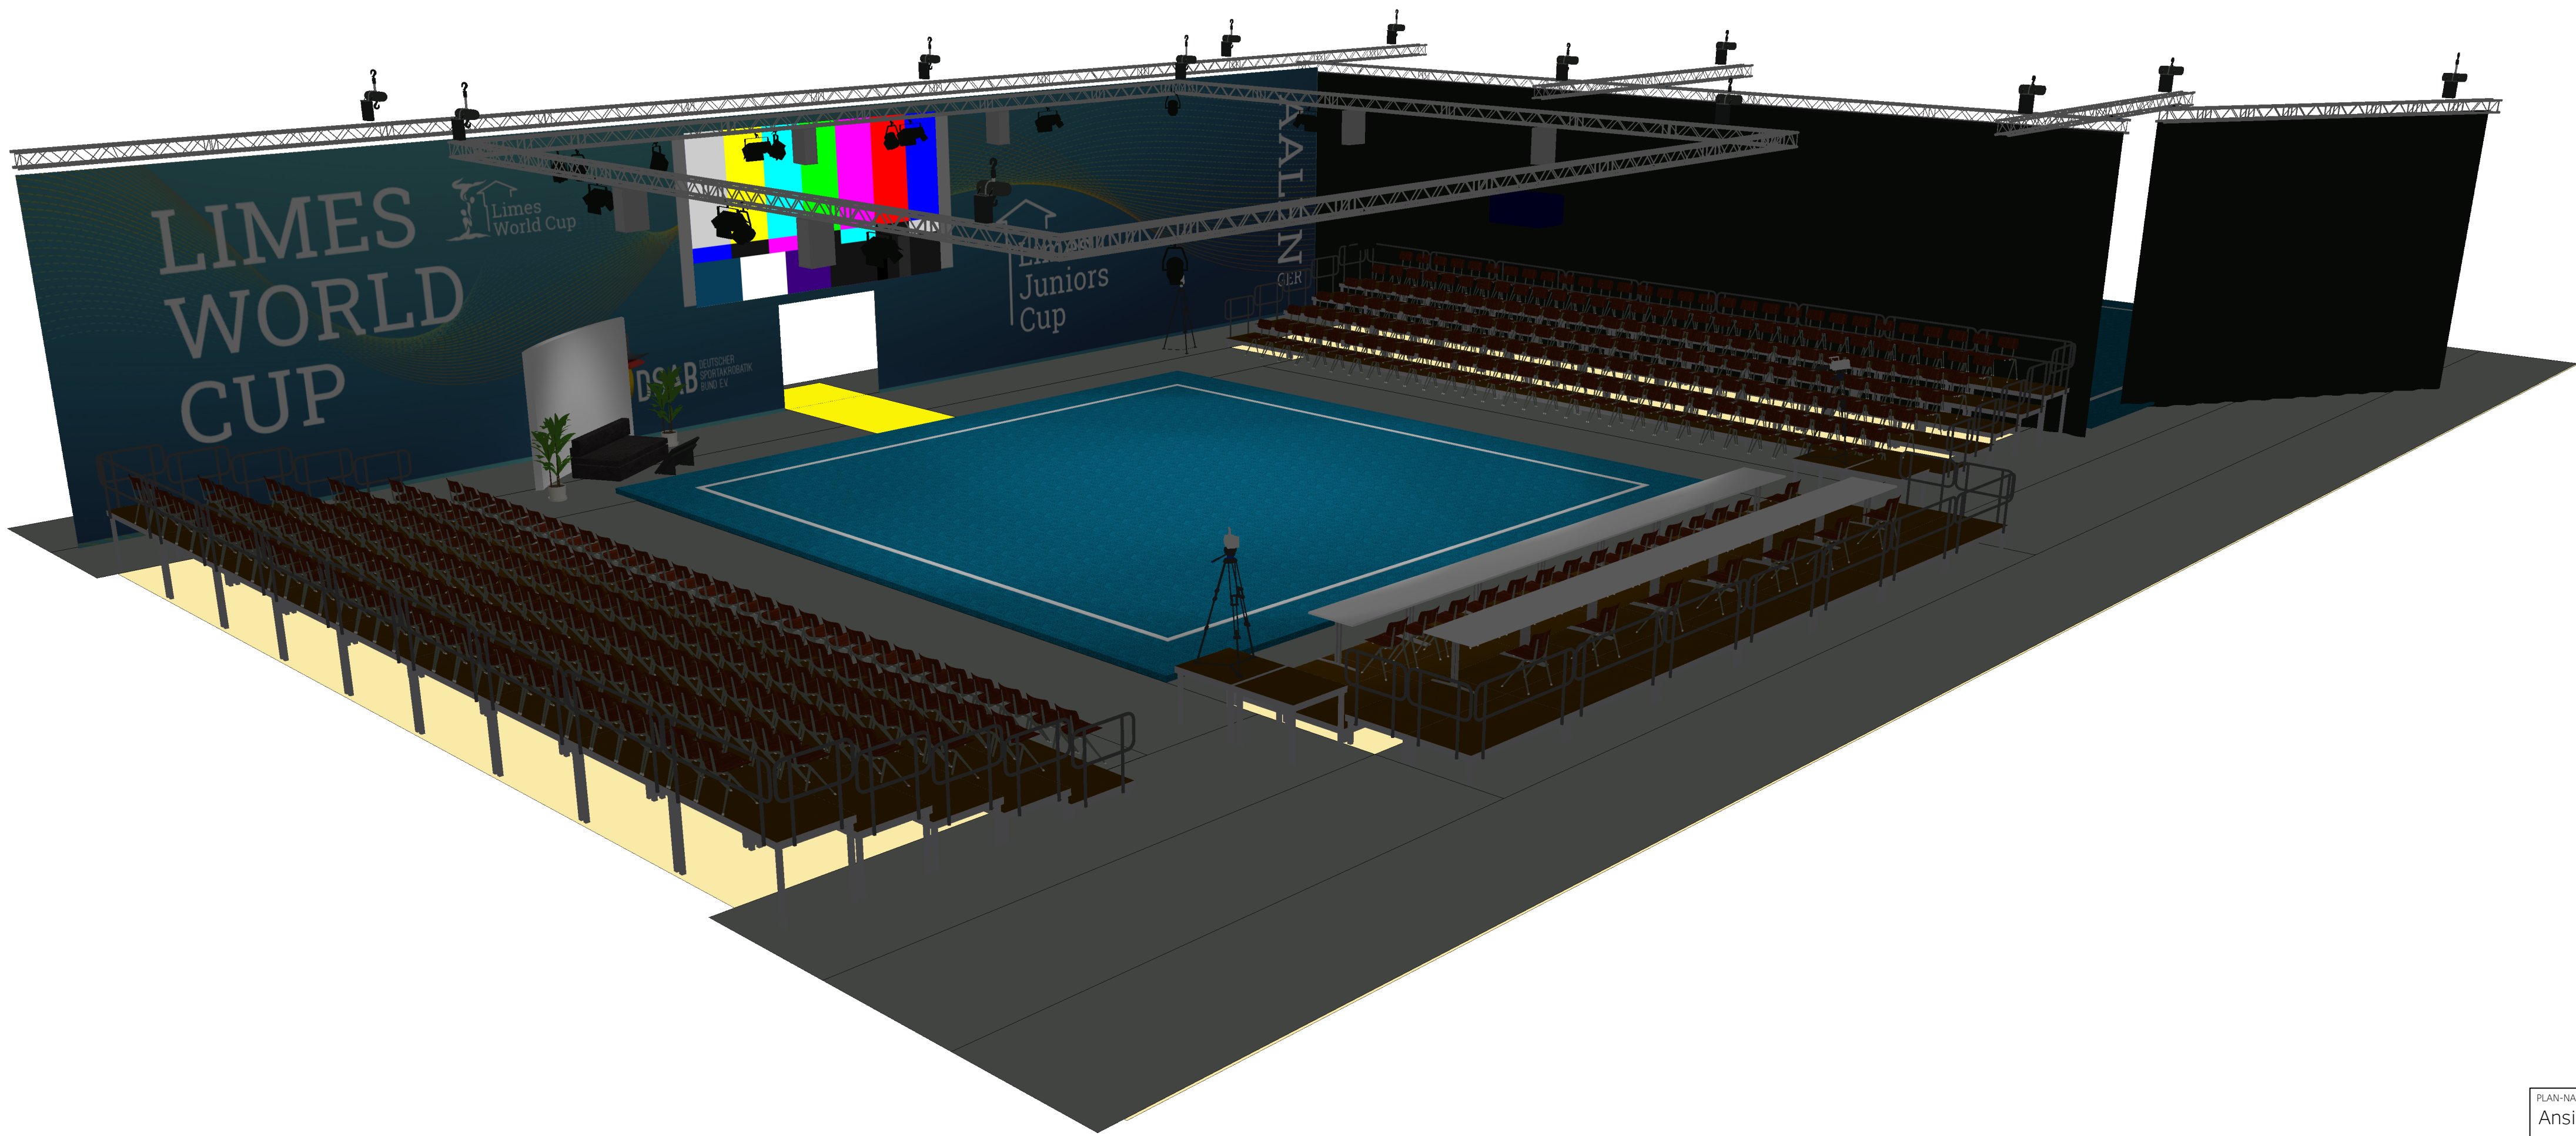


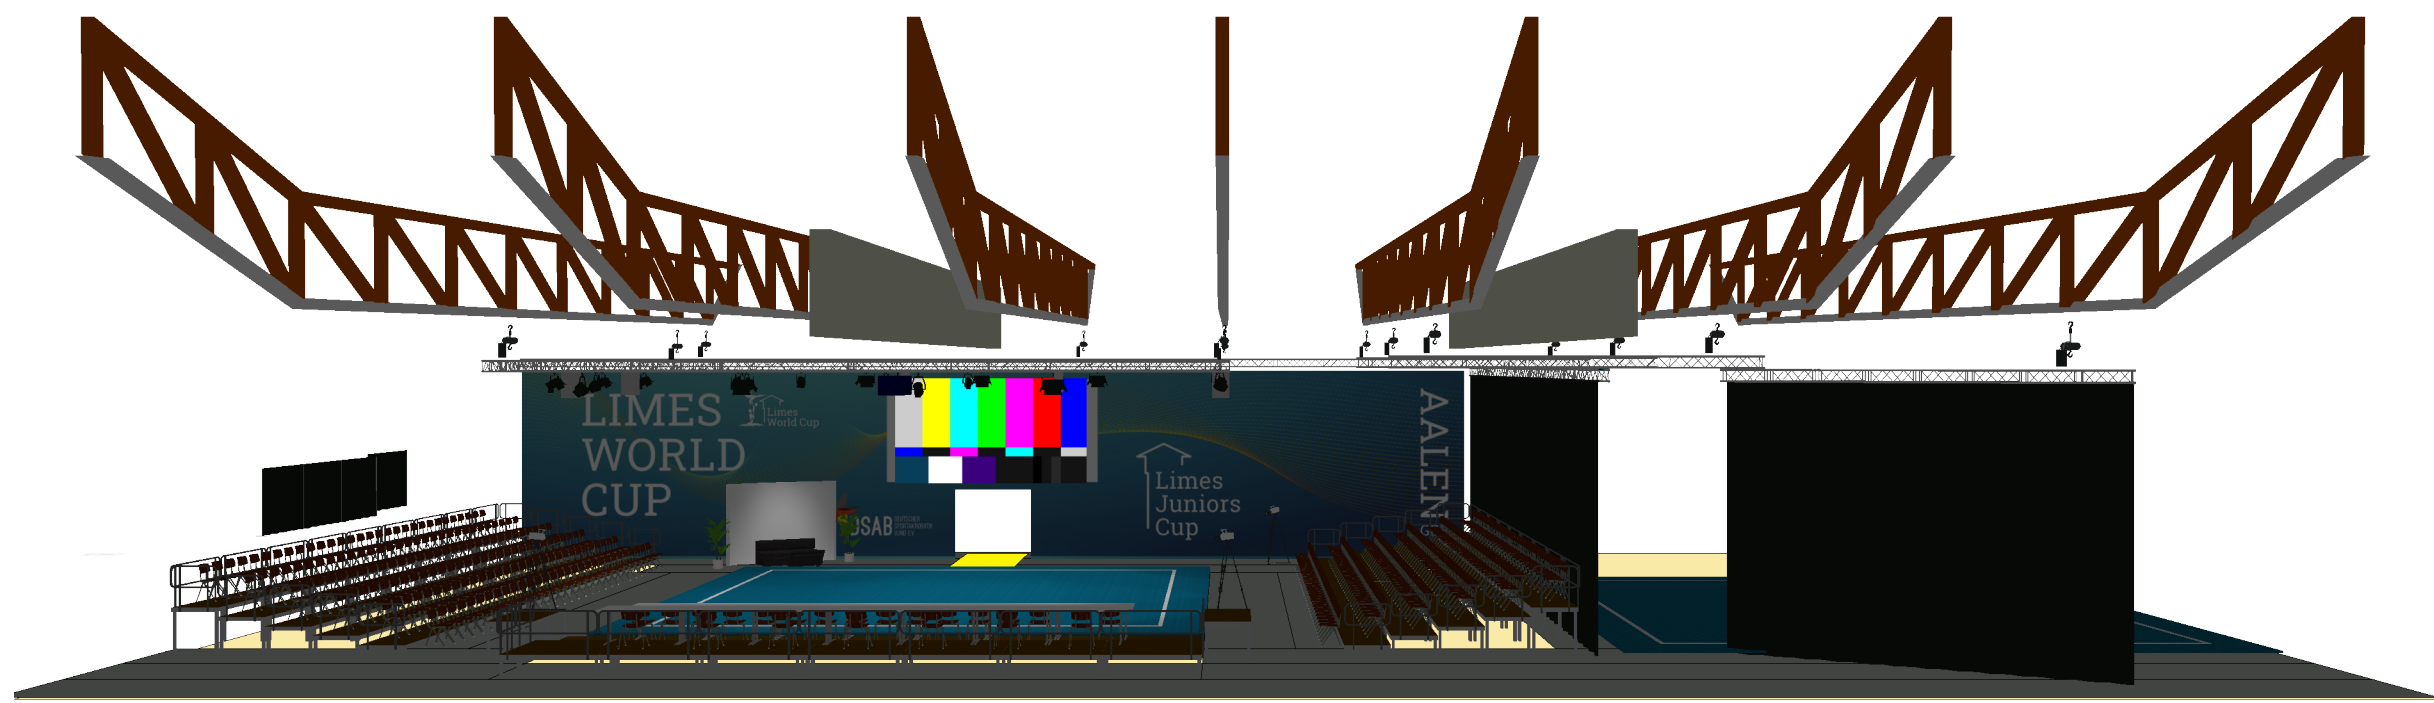


PLAN-NUMMER 01	VERSION v2	DATUM 28.05.25	PROJEKT Limes World Cup 2025
MAßSTAB 1:100	GRÖßE DIN A1	ZEICHNER MPF	PROJEKT-ADRESSE Ulrich-Pfeife-Halle Aalen
KUNDE Deutscher Sportakrobatik Bund e.V.			PROJEKT-DATUM 17.-22.06.2025
SLS mediatecgroup GmbH Konrad-Zimmerer-Str. 19 73499 Würt. www.sls-mediatecgroup.com			PROJEKT-NUMMER PR_25-0169
SS meditecgroup Technik mit Leidenschaft			KD-NUMMER 1430

THIS DRAWING IS COPYRIGHT AND MUST NOT BE COPIED OR DISCLOSED WITHOUT WRITTEN PERMISSION

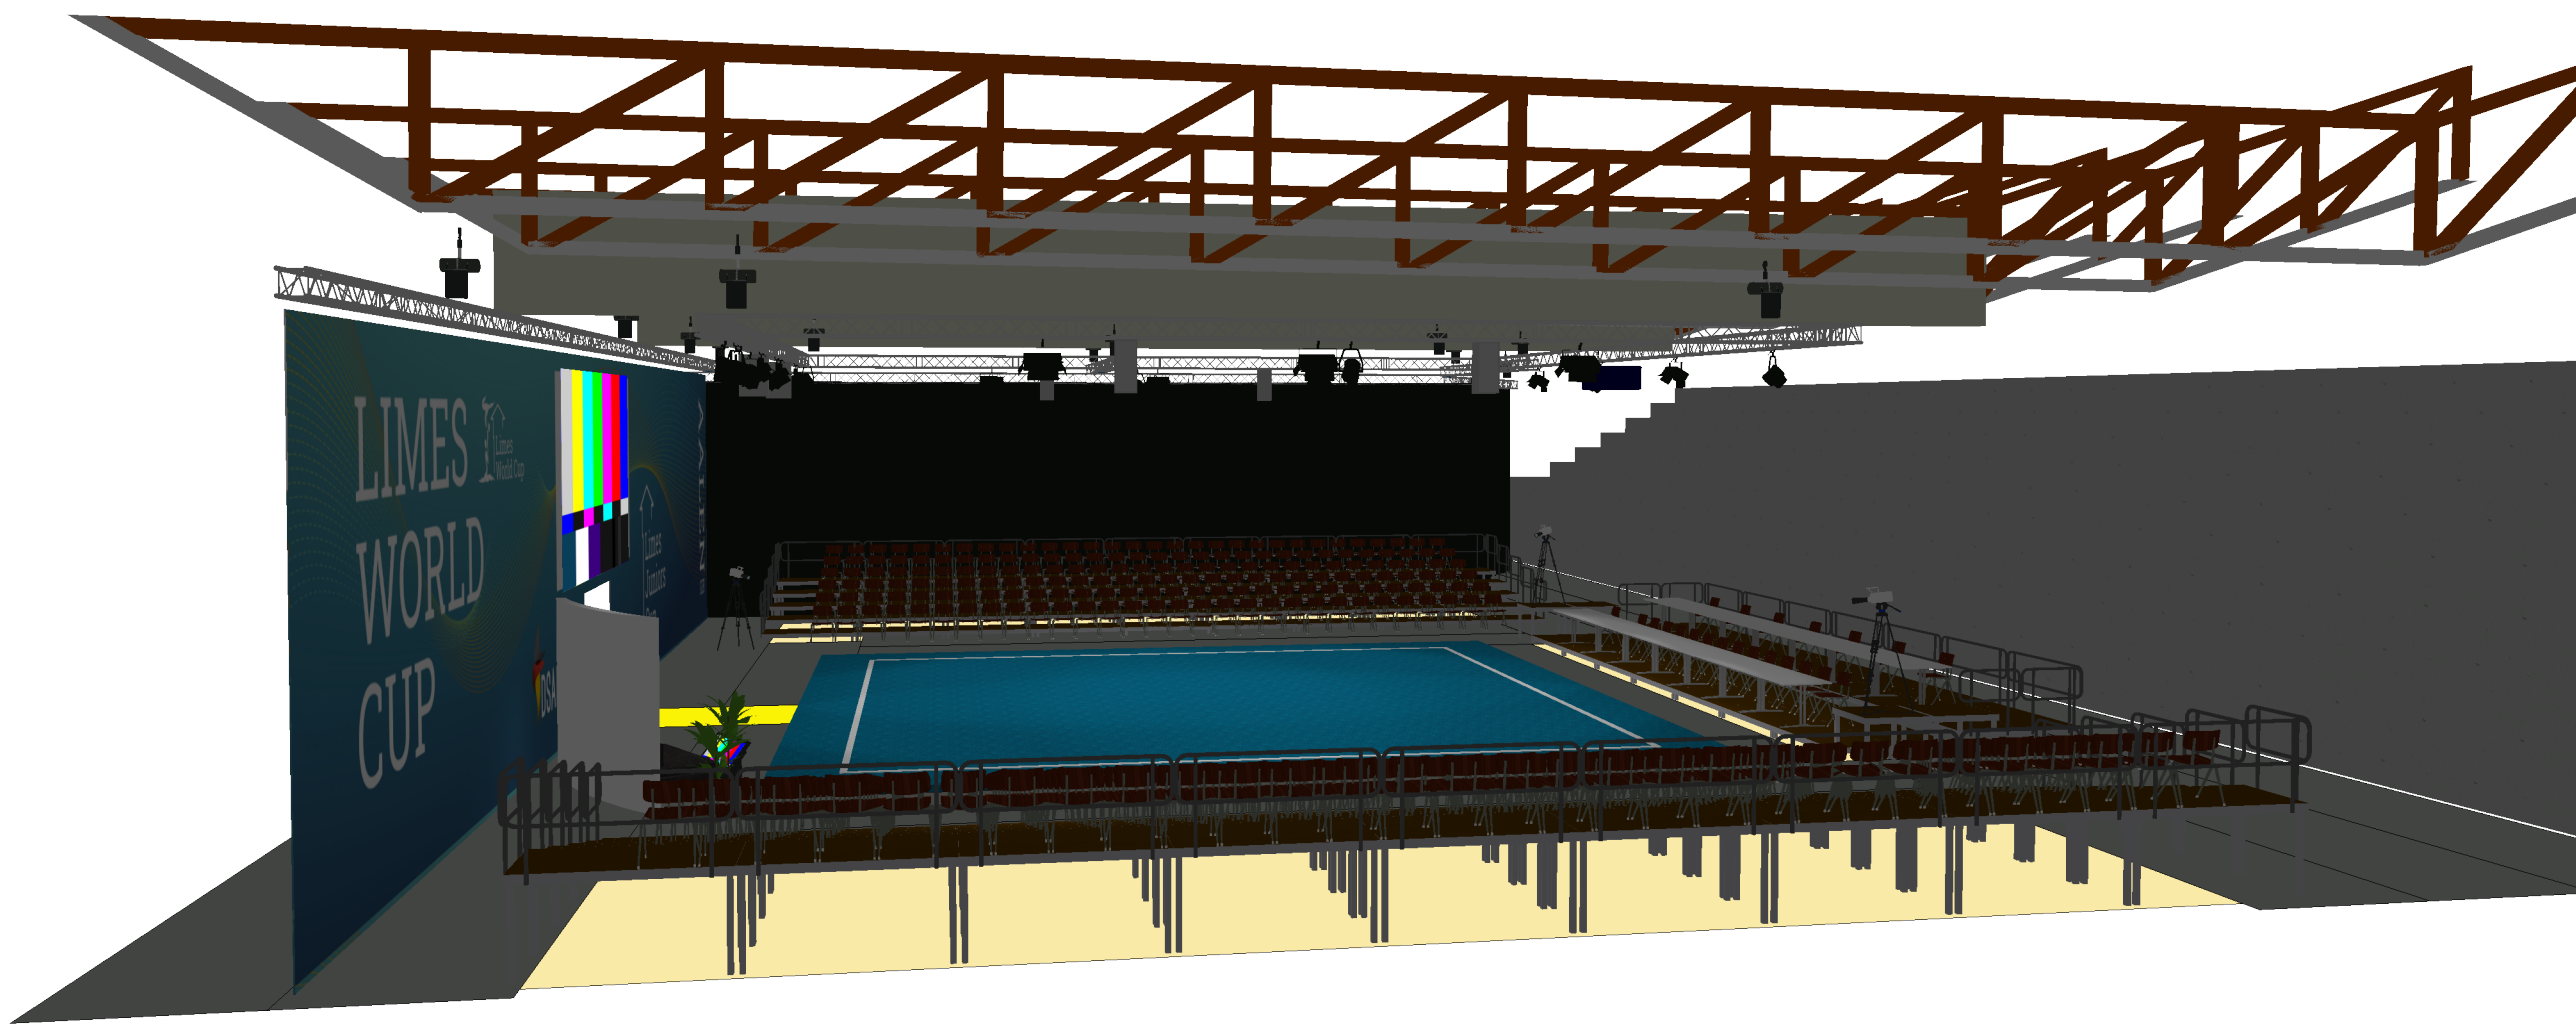

PLAN-NUMMER 03			VERSION v2			DATUM 28.05.25			PLAN-NAMEN Ansichten		
MAßSTAB o.M.			GRÖßE DIN A1			ZEICHNER MPF			PROJEKT Limes World Cup 2025		
									PROJEKT-ADRESSE Ulrich-Pfeifle-Halle Aalen		
									KUNDE Deutscher Sportakrobatik Bund e.V.		
									PROJEKT-DATUM 17.-22.06.2025		
									PROJEKT-NUMMER PR_25-0169		
									KD-NUMMER 1430		

THIS DRAWING IS COPYRIGHT AND MUST NOT BE COPIED OR DISCLOSED WITHOUT WRITTEN PERMISSION

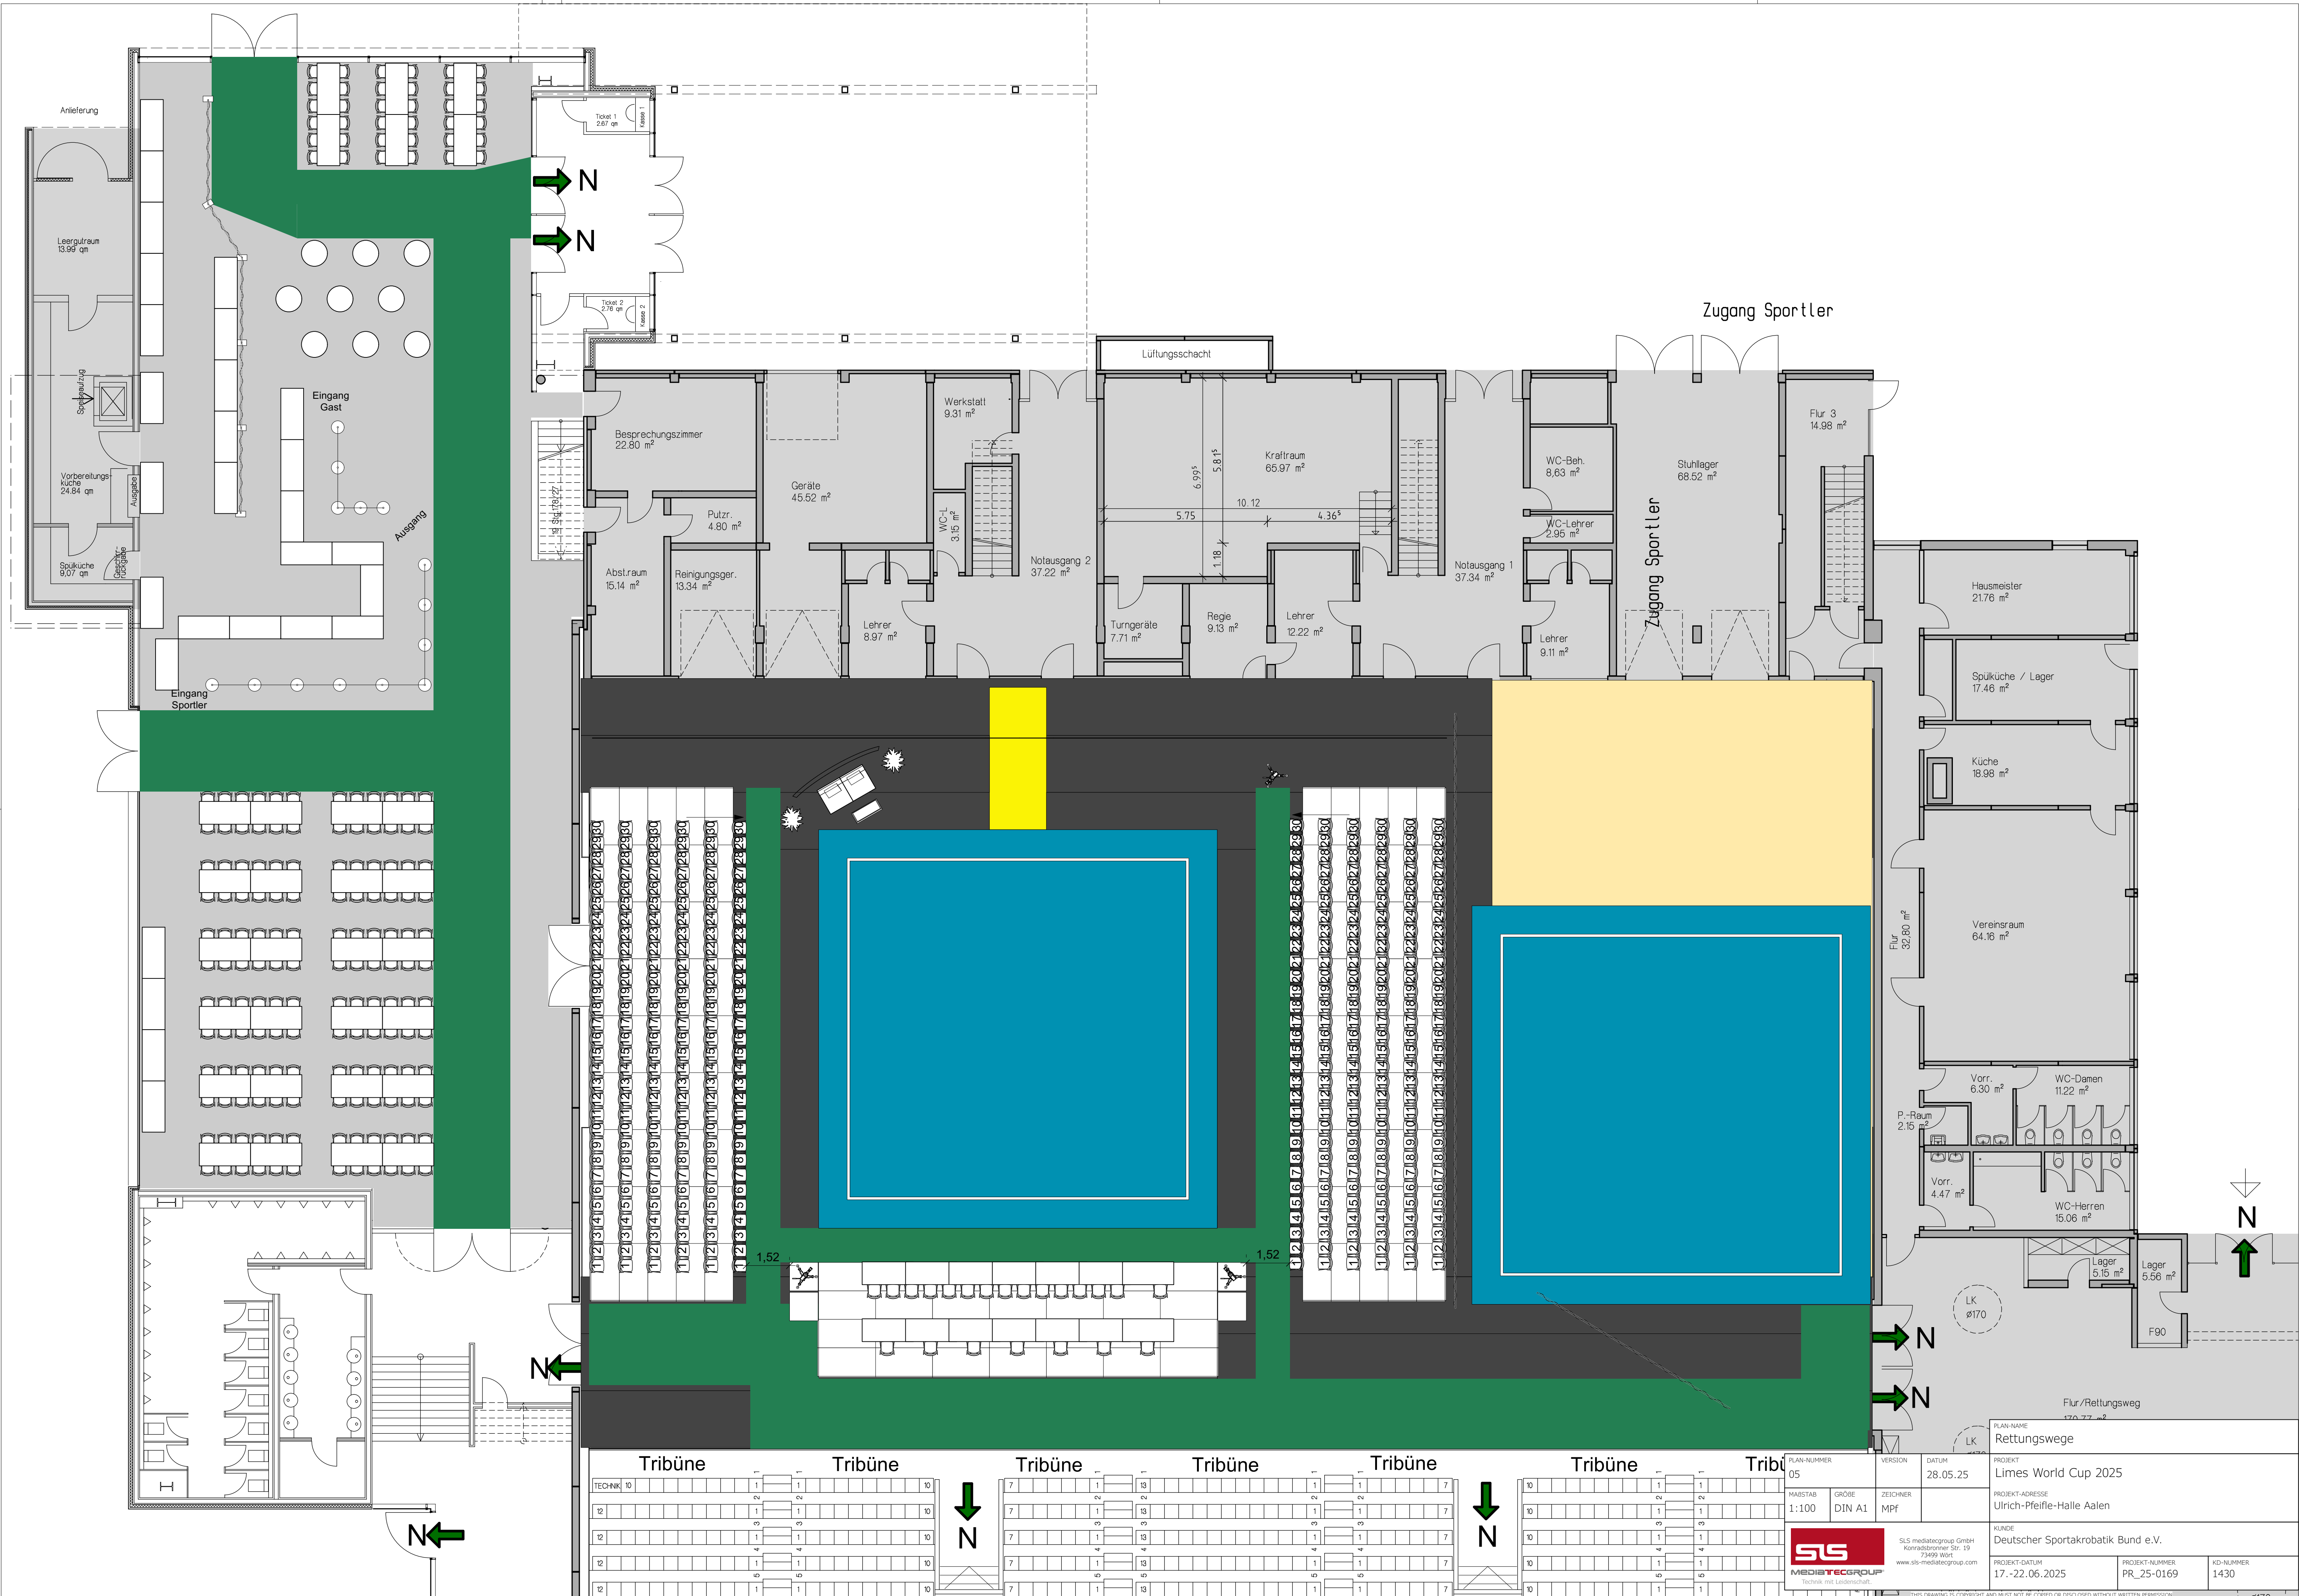

Tribüne									
TECHNIK	10								10
12									10
12									10
12									10
12									10
12									10
12									10
12									10
12									10
12									10

PLAN-NUMMER	05	VERSION		DATUM	28.05.25
MAßSTAB	1:100	GRÖßE	DIN A1	ZEICHNER	MPF
PROJEKT					
Limes World Cup 2025					
PROJEKT-ADRESSE					
Ulrich-Pfeife-Halle Aalen					
KUNDE					
Deutscher Sportakrobatik Bund e.V.					
PROJEKT-DATUM			PROJEKT-NUMMER		KD-NUMMER
17.-22.06.2025			PR_25-0169		1430